


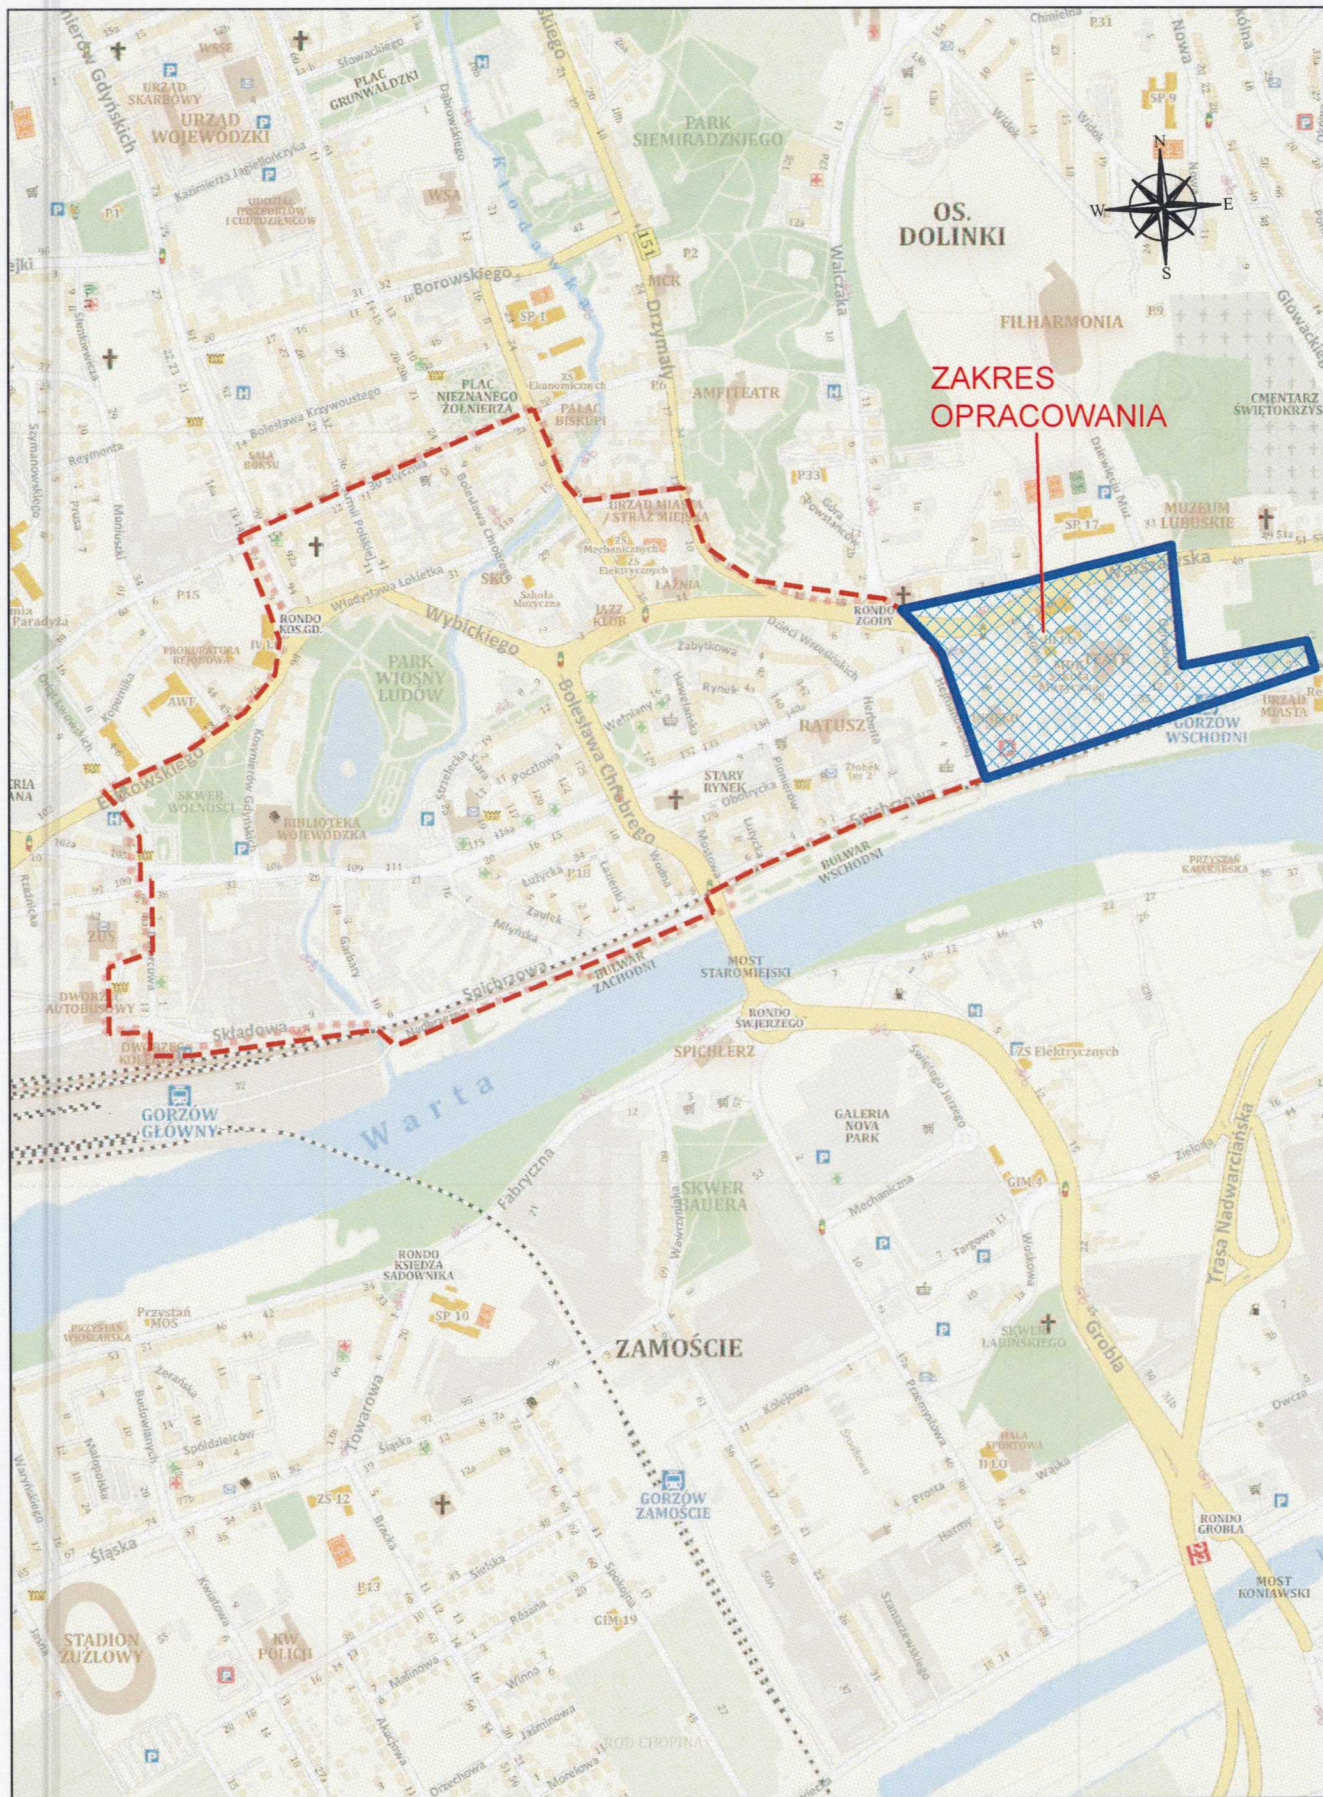

Legenda:

-  Obszar opracowania - rozszerzenie Strefy Płatnego Parkowania - etap 1
-  Granica po rozszerzeniu Strefy Płatnego Parkowania - etap 1
-  Istniejąca granica Strefy Płatnego Parkowania

TRIAKTRISA

Biuro Inżynierii drogowej

Stala organizacja ruchu Skala 1:10000 Rys. nr 1.1

Robert Paciorek
Biuro: ul. Mieszka I 39/46
66-400 Gorzów Wlkp.

tel. 503 77 55 00
robert.paciorek@o2.pl

Treść:	Plan orientacyjny - rozszerzenie SPP etap 1			
Obiekt:	Rozszerzenie Strefy Płatnego Parkowania w Gorzowie Wlkp - etap 1 (ulice Ogrodowa, Szkolna, Teatralna, Spichrzowa).			
Autorzy opracowania		Podpis	Nr upr.	Data
Opracował	mgr inż. R. Paciorek			02.2022
Projektował	mgr inż. R. Paciorek		LBS-005/PWCD.08 upr. bud. do projektowania bez ogr. w spec. drogowej	02.2022